



角、面処理  
表、裏R3+仕上げサンダー

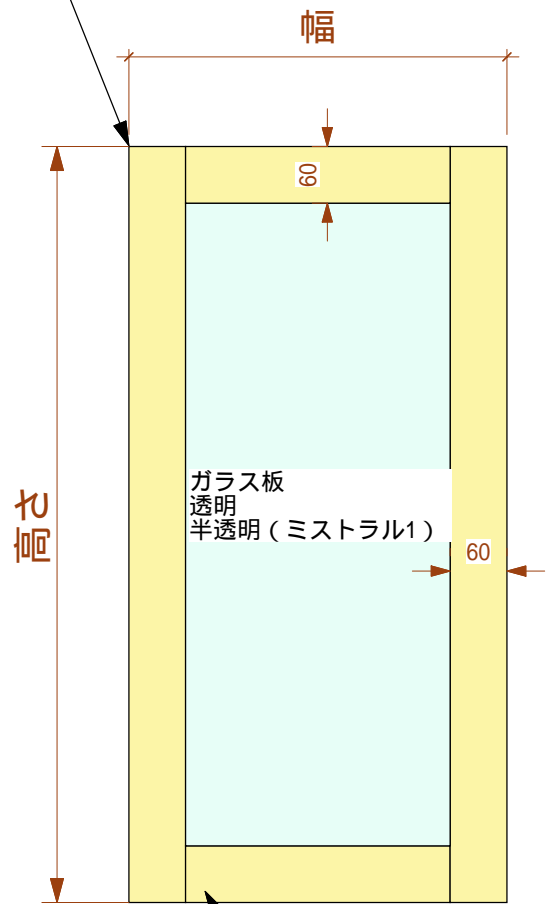

フレーム材(パイン)  
辺材節なし(95%)

厚み

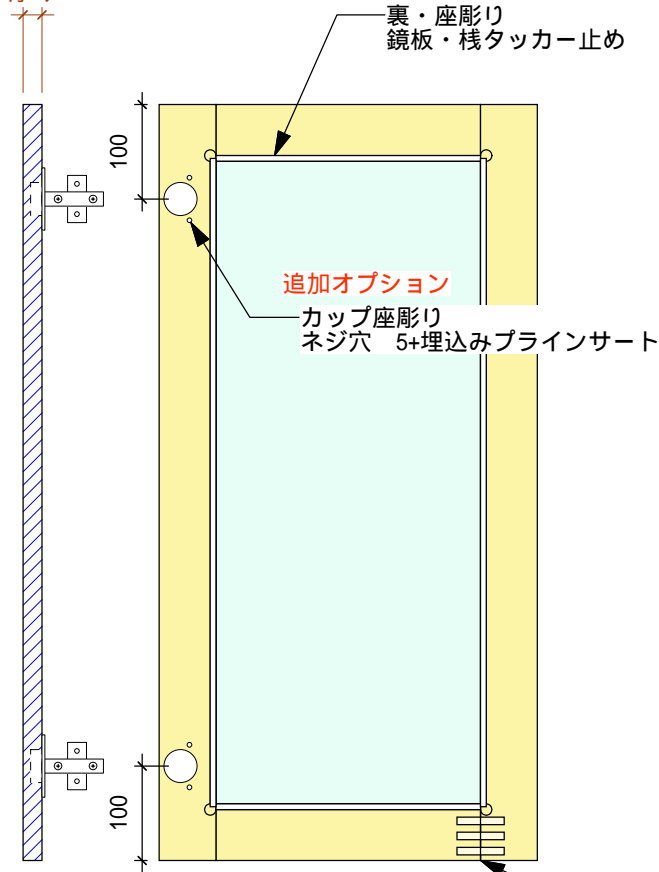

ジョイント木ダボ50mm x 3+面接着・強力接続

適用材種  
パイン材  
アルダー材  
バーチ材  
チェリー材  
ウォールナット材

仕上げサンダー加工  
無塗装 #130+#180  
オイルナチュラル #130+160+600+1000  
オイルブラウン #130+#180  
柿渋オイル #130+#180

|                   |                                       |         |    |    |
|-------------------|---------------------------------------|---------|----|----|
| デザイン図名            | <b>ガラス扉</b>                           |         |    | 縮尺 |
| 主材質               | 面取り                                   | 仕上げパ-バ- | 塗装 |    |
| 日付<br>2010年07月22日 | デザイン、設計、製作者<br>ONE&ALL co., Ltd. 三谷正昭 |         |    |    |

